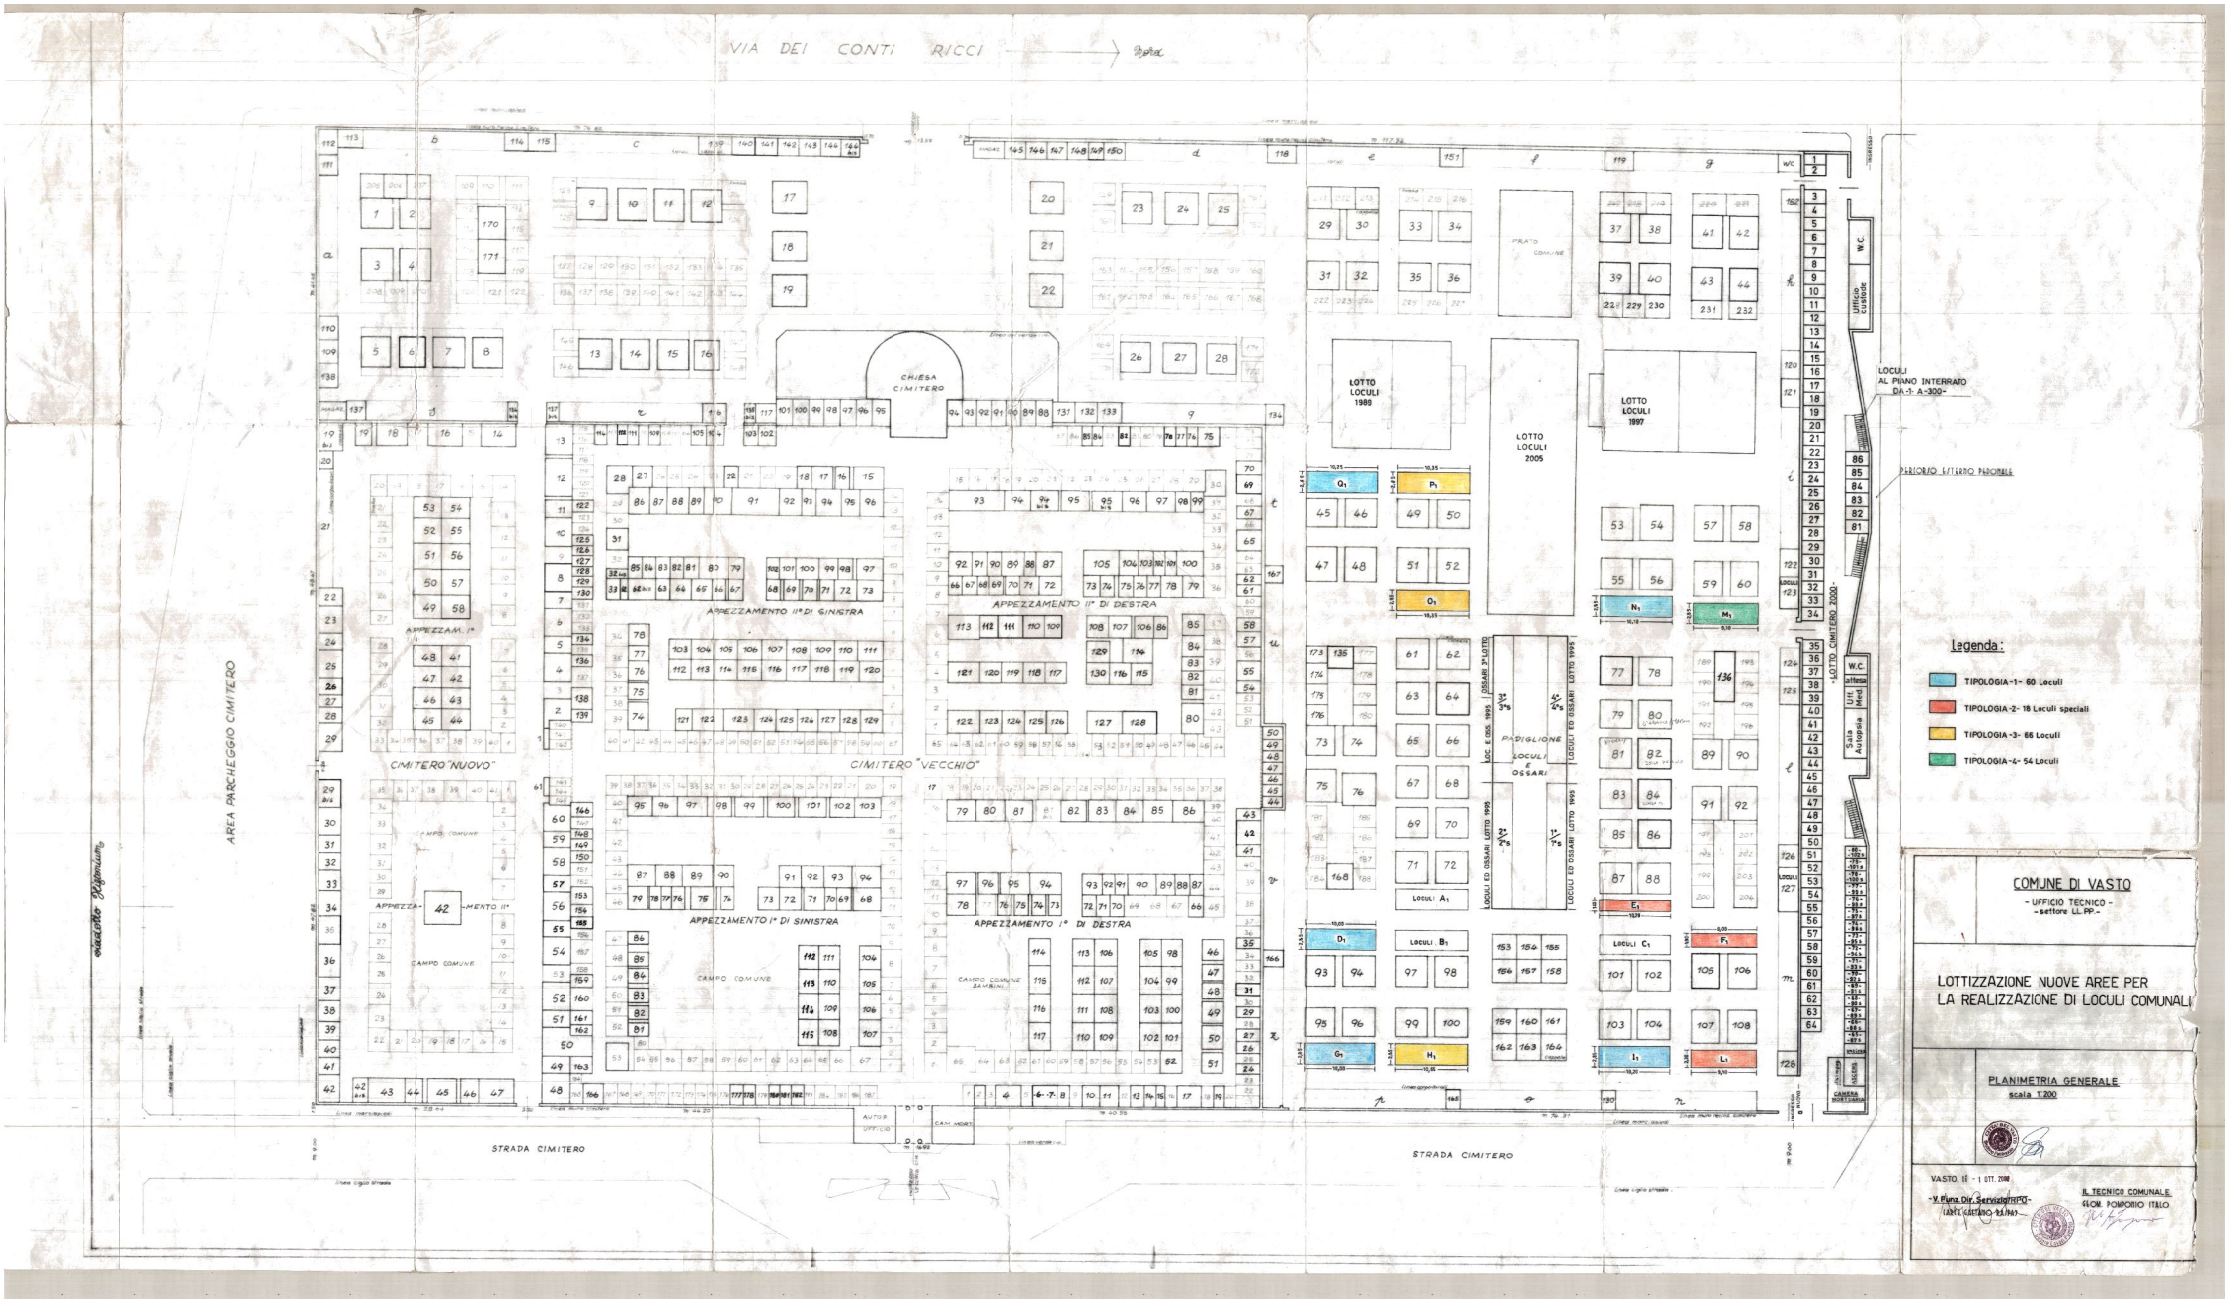
VIA DEI CONTI RICCI
AREA PARCHEGGIO CIMITERO
CHIESA CIMITERO
LOTTO LOCULI 1989
LOTTO LOCULI 2005
LOTTO LOCULI 1997
PRATO COMUNE
PADIGLIONE LOCULI E OSSARI
LOCULI AL PIANO INTERRATO DA -1- A -300-
PERIORIO ESTERNO PERIONALE
LOTTO CIMITERO 2000
APPEZZAM. I°
APPEZZAMENTO II° DI SINISTRA
APPEZZAMENTO II° DI DESTRA
CIMITERO "NUOVO"
CIMITERO "VECCHIO"
APPEZZAMENTO I° DI SINISTRA
APPEZZAMENTO I° DI DESTRA
CAMPO COMUNE
CAMPO COMUNE SAMBINI
STRADA CIMITERO
STRADA CIMITERO
AUTOP. UFFICIO
CAM. MORT.
Ufficio custode
W.C.
Sala Autopsia
Uff. Med.
Legenda:
TIPOLOGIA -1- 60 Loculi
TIPOLOGIA -2- 18 Loculi speciali
TIPOLOGIA -3- 66 Loculi
TIPOLOGIA -4- 54 Loculi
COMUNE DI VASTO
- UFFICIO TECNICO -
-settore LL.PP.-
LOTTIZZAZIONE NUOVE AREE PER
LA REALIZZAZIONE DI LOCULI COMUNALI
PLANIMETRIA GENERALE
scala 1:200
VASTO 18 - 1 OTT. 2000
-V. Funz. Dir. Servizio TRIPO-
IL TECNICO COMUNALE
GEOM. POMPONIO ITALO